
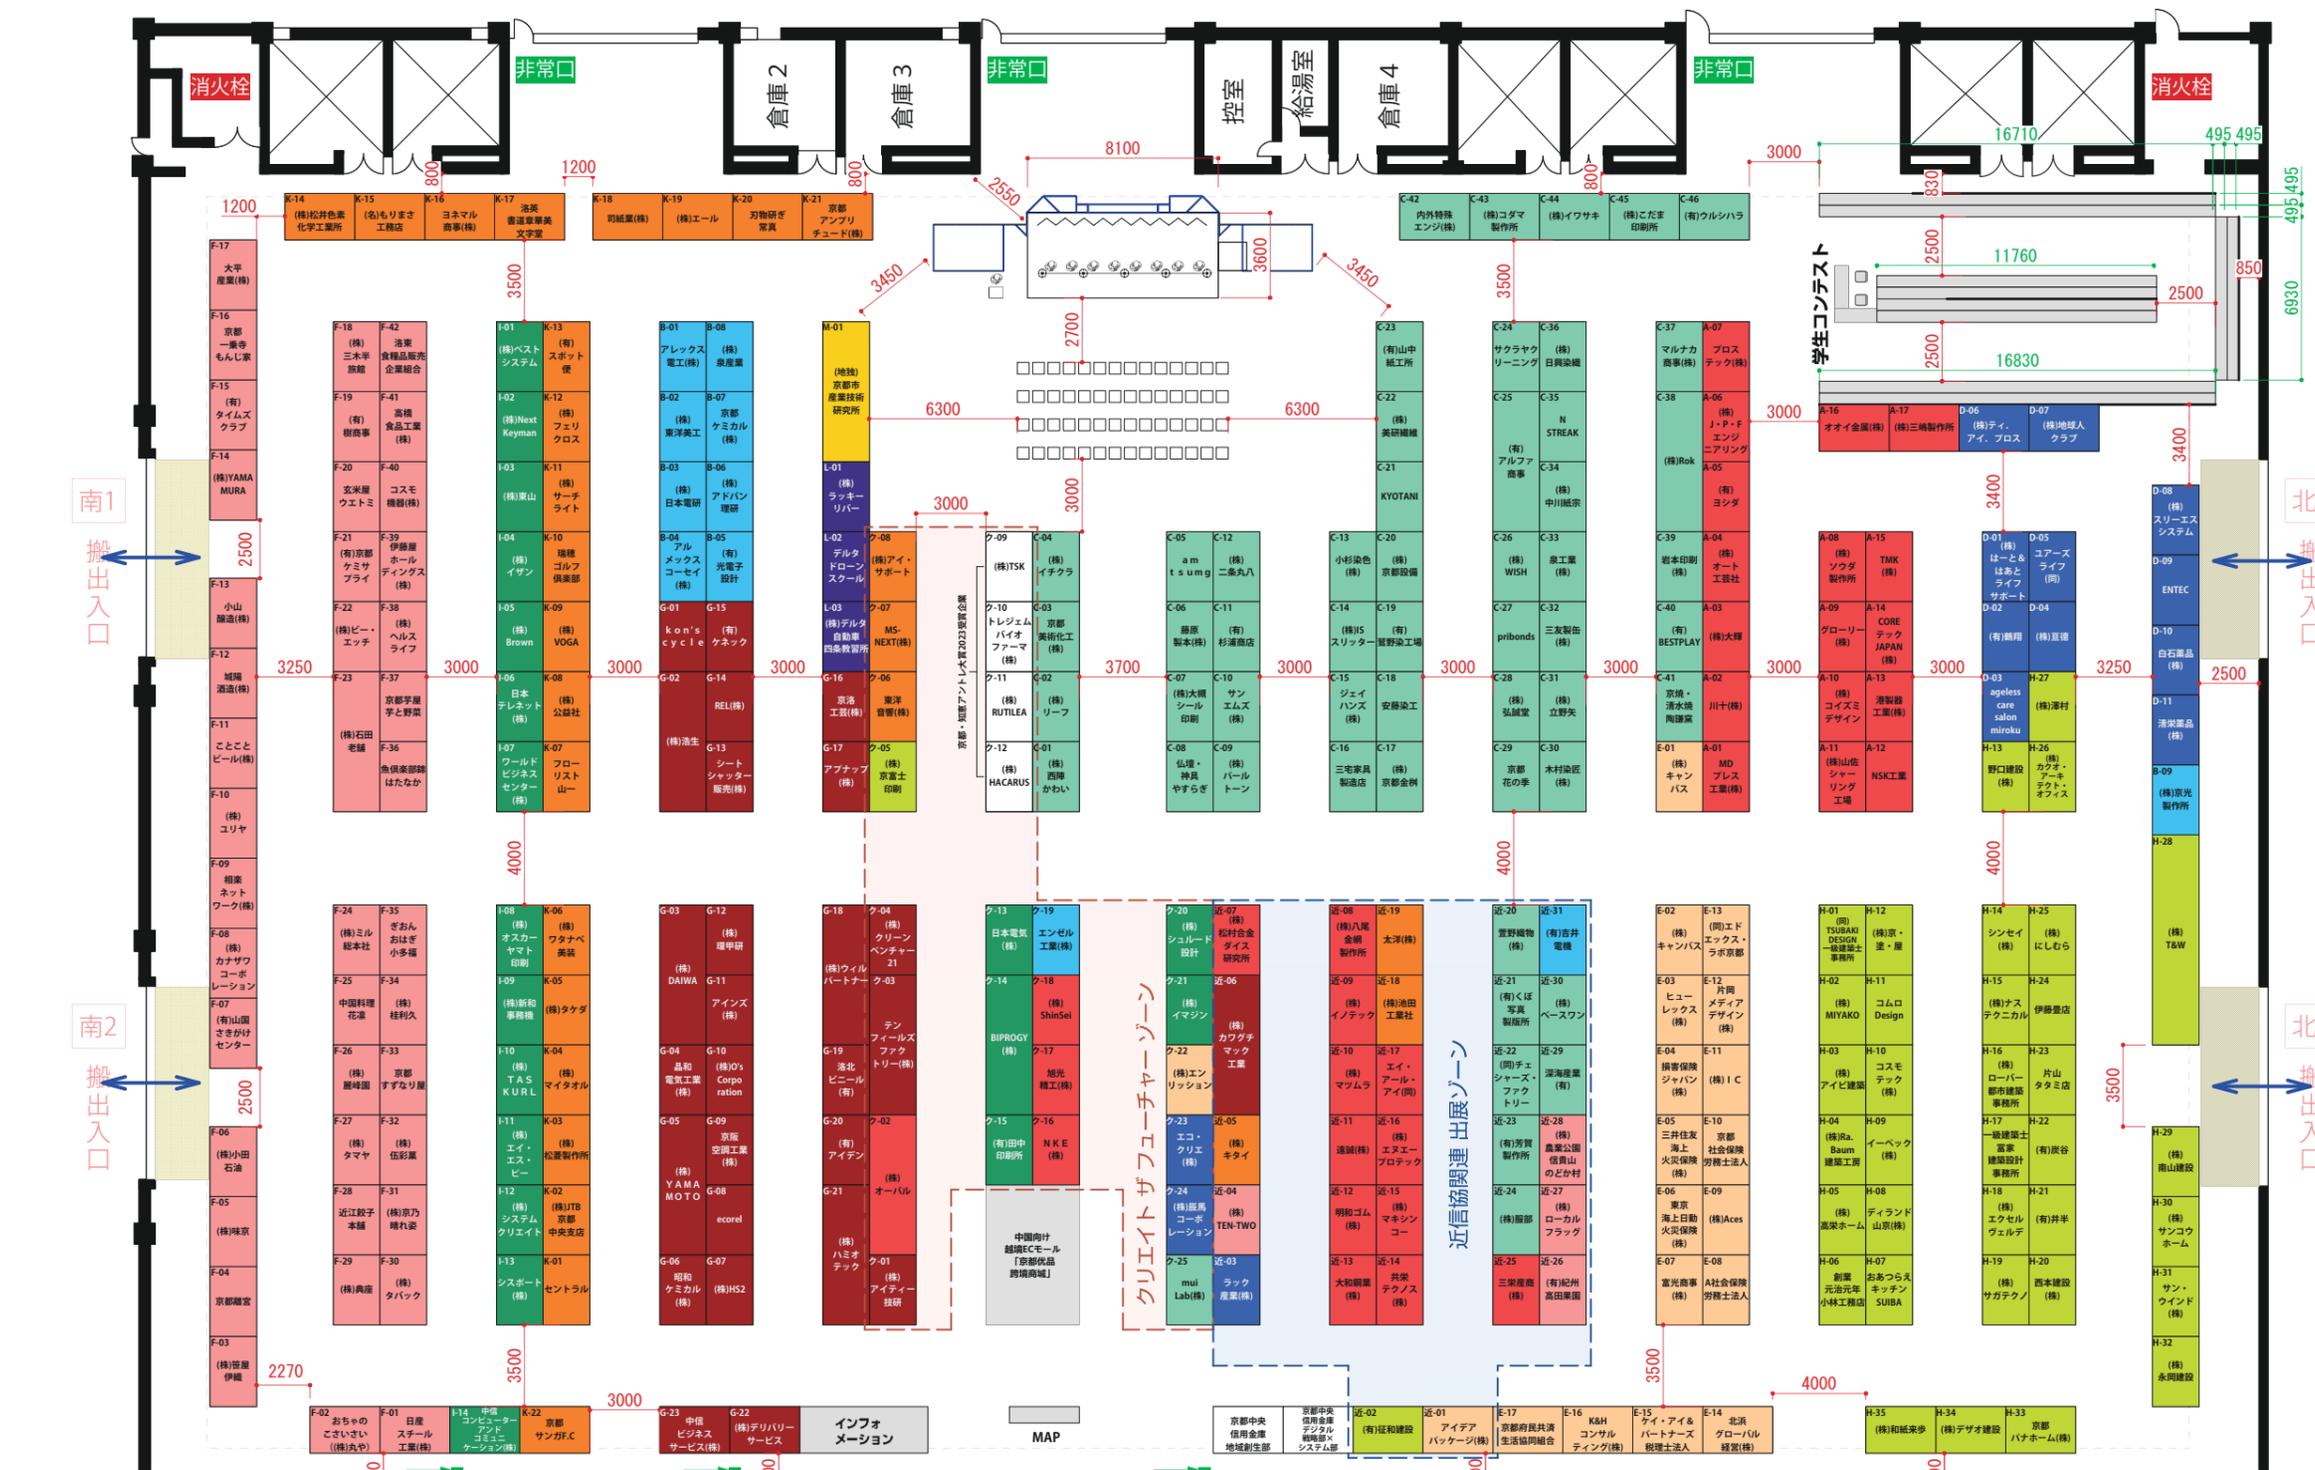




- A** ものづくり① (機械・金属)
- B** ものづくり② (電気・電子・化学)
- C** ものづくり③ (木工・繊維・紙・その他)
- D** 健康・医療・福祉・介護
- E** コンサルティング・保険・販売促進
- F** 食品
- G** エコ・環境
- H** 建設・住宅
- I** 情報通信・IT関連
- K** 生活・レジャー
- L** 学校
- M** 公共・支援機関

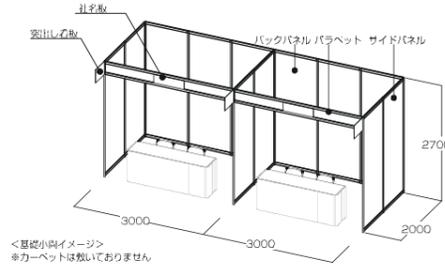

南側駐車場

北側駐車場

<大展示場>

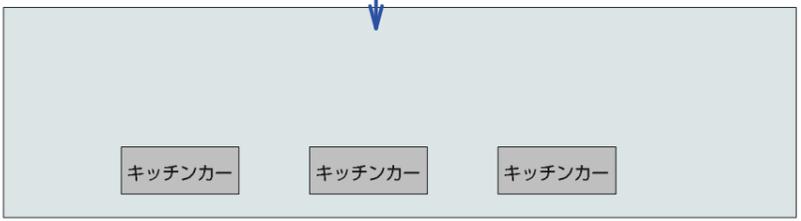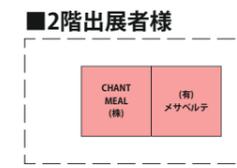


搬入出動線



DATE 2023. 09. 11

<第一展示場>

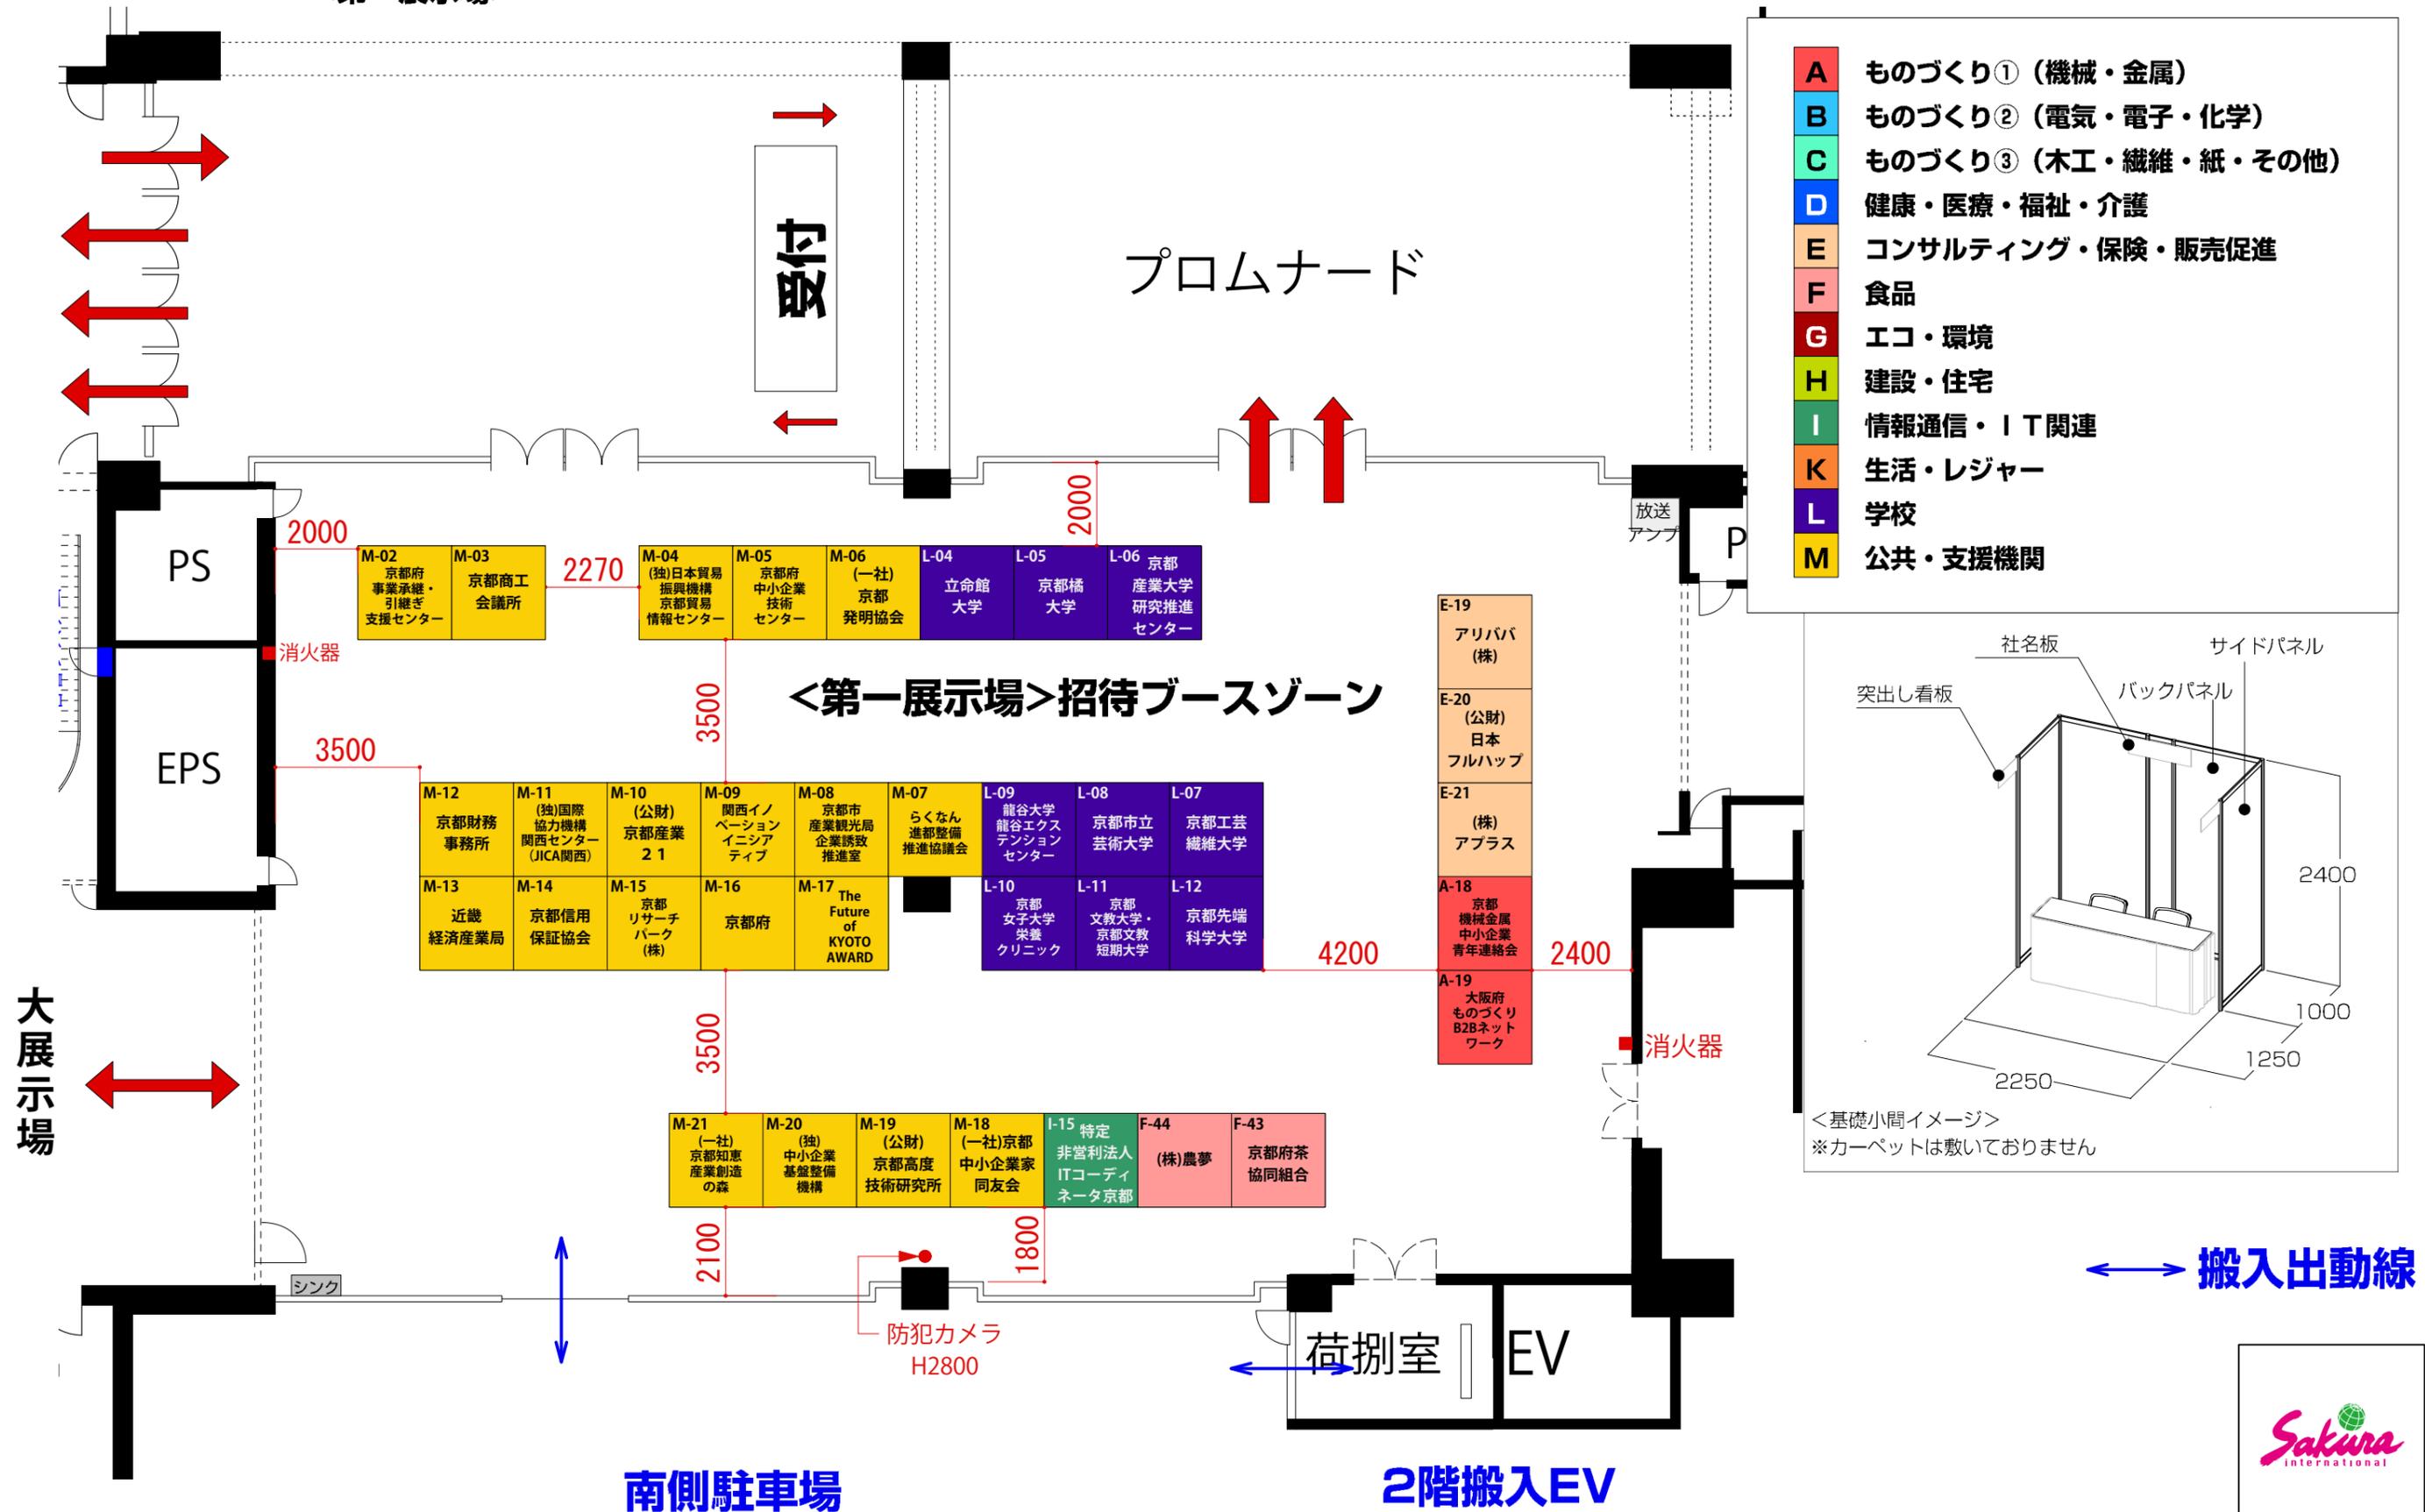

- A** ものづくり① (機械・金属)
- B** ものづくり② (電気・電子・化学)
- C** ものづくり③ (木工・繊維・紙・その他)
- D** 健康・医療・福祉・介護
- E** コンサルティング・保険・販売促進
- F** 食品
- G** エコ・環境
- H** 建設・住宅
- I** 情報通信・IT関連
- K** 生活・レジャー
- L** 学校
- M** 公共・支援機関

<第一展示場>招待ブースゾーン

