



1階 大展示場

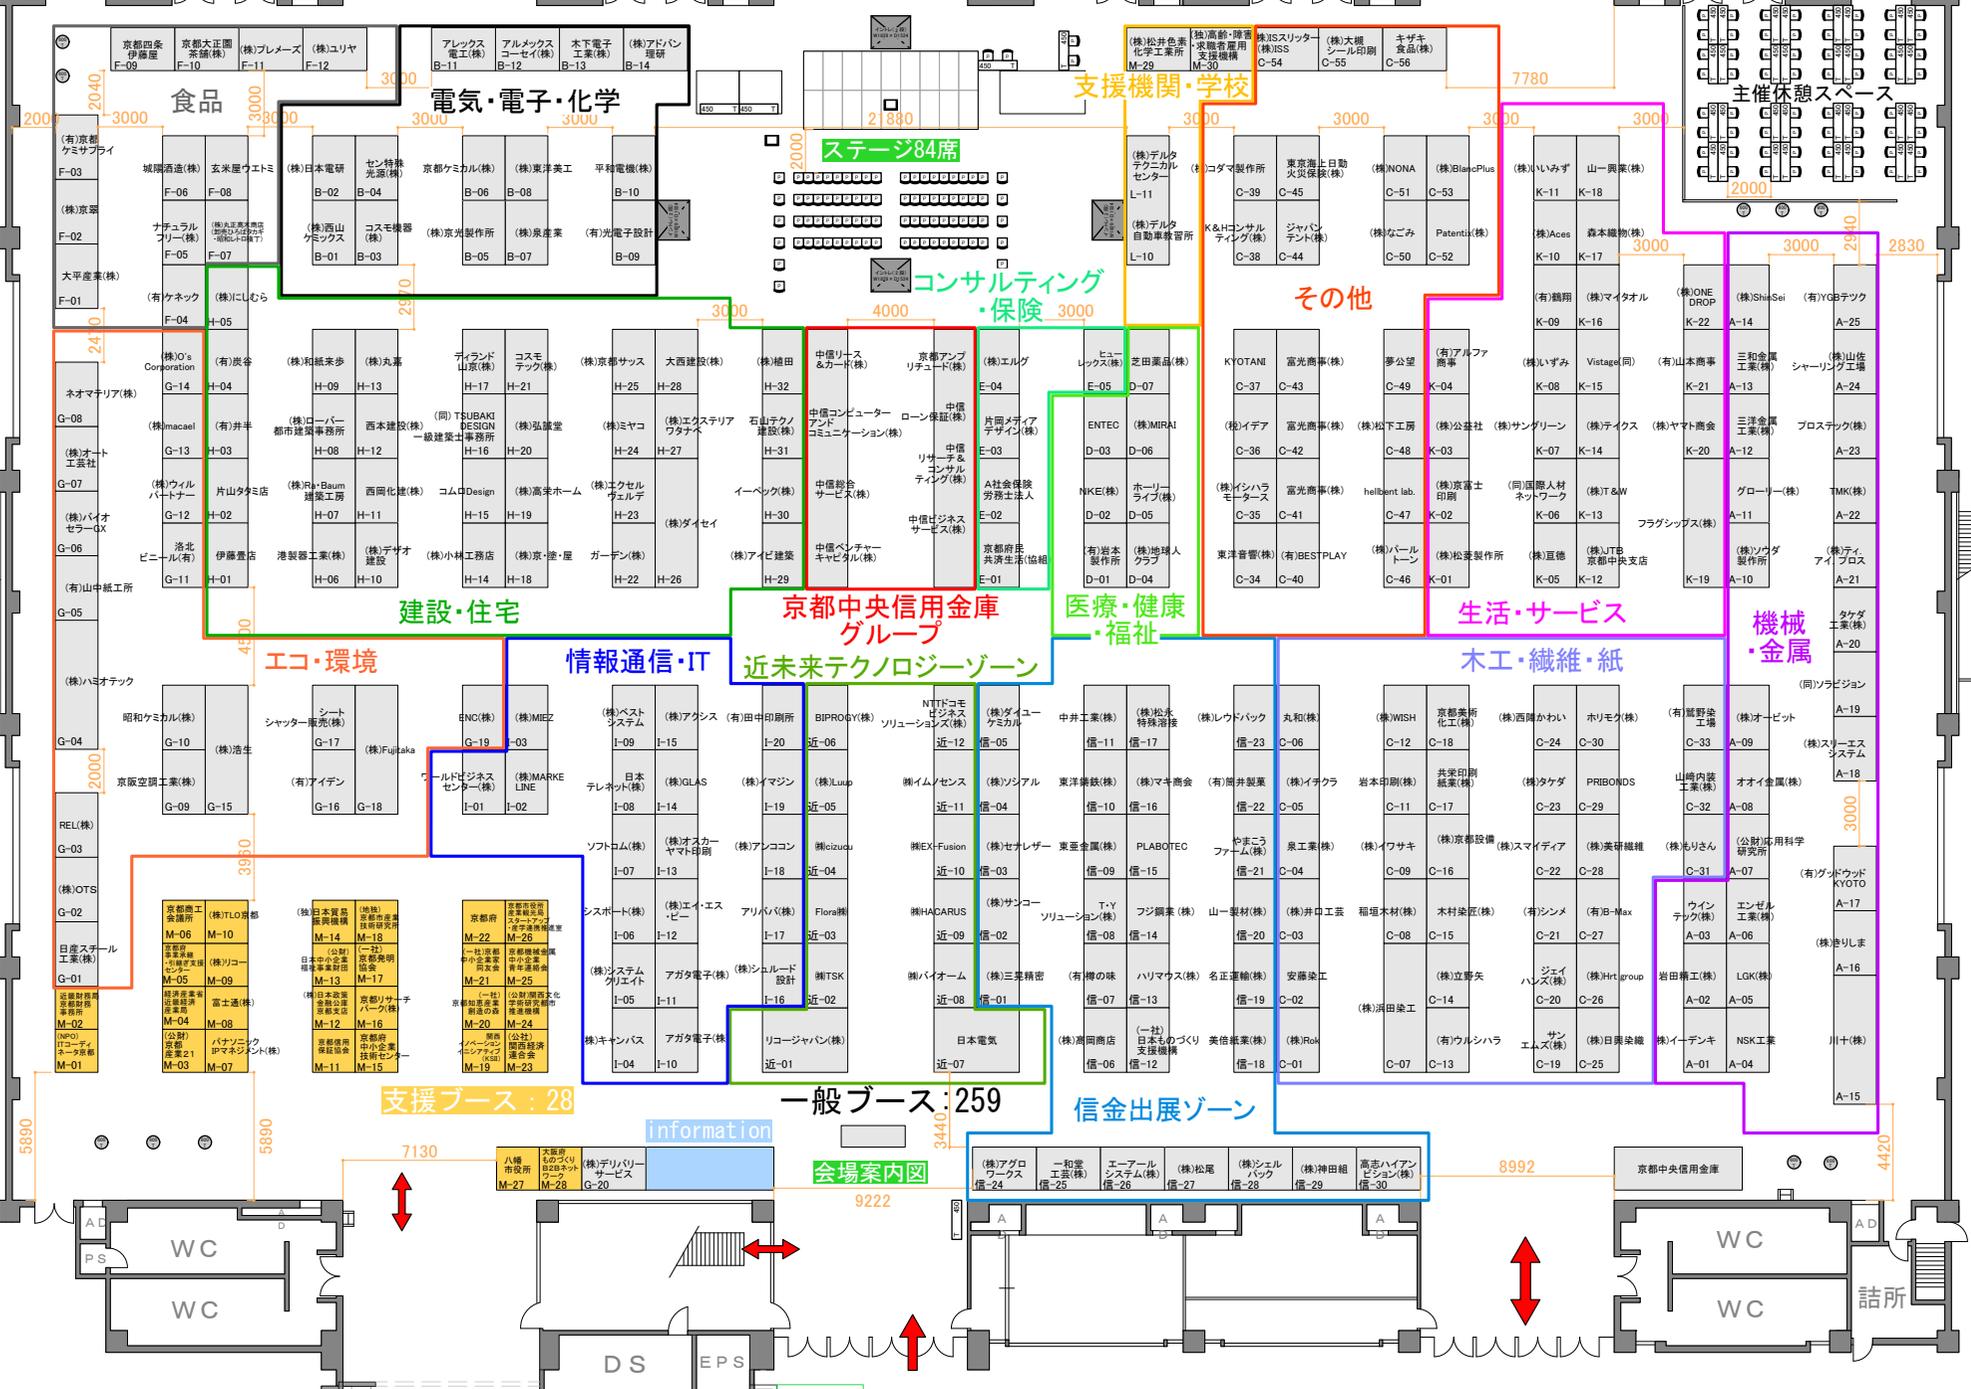

2階 第二展示場

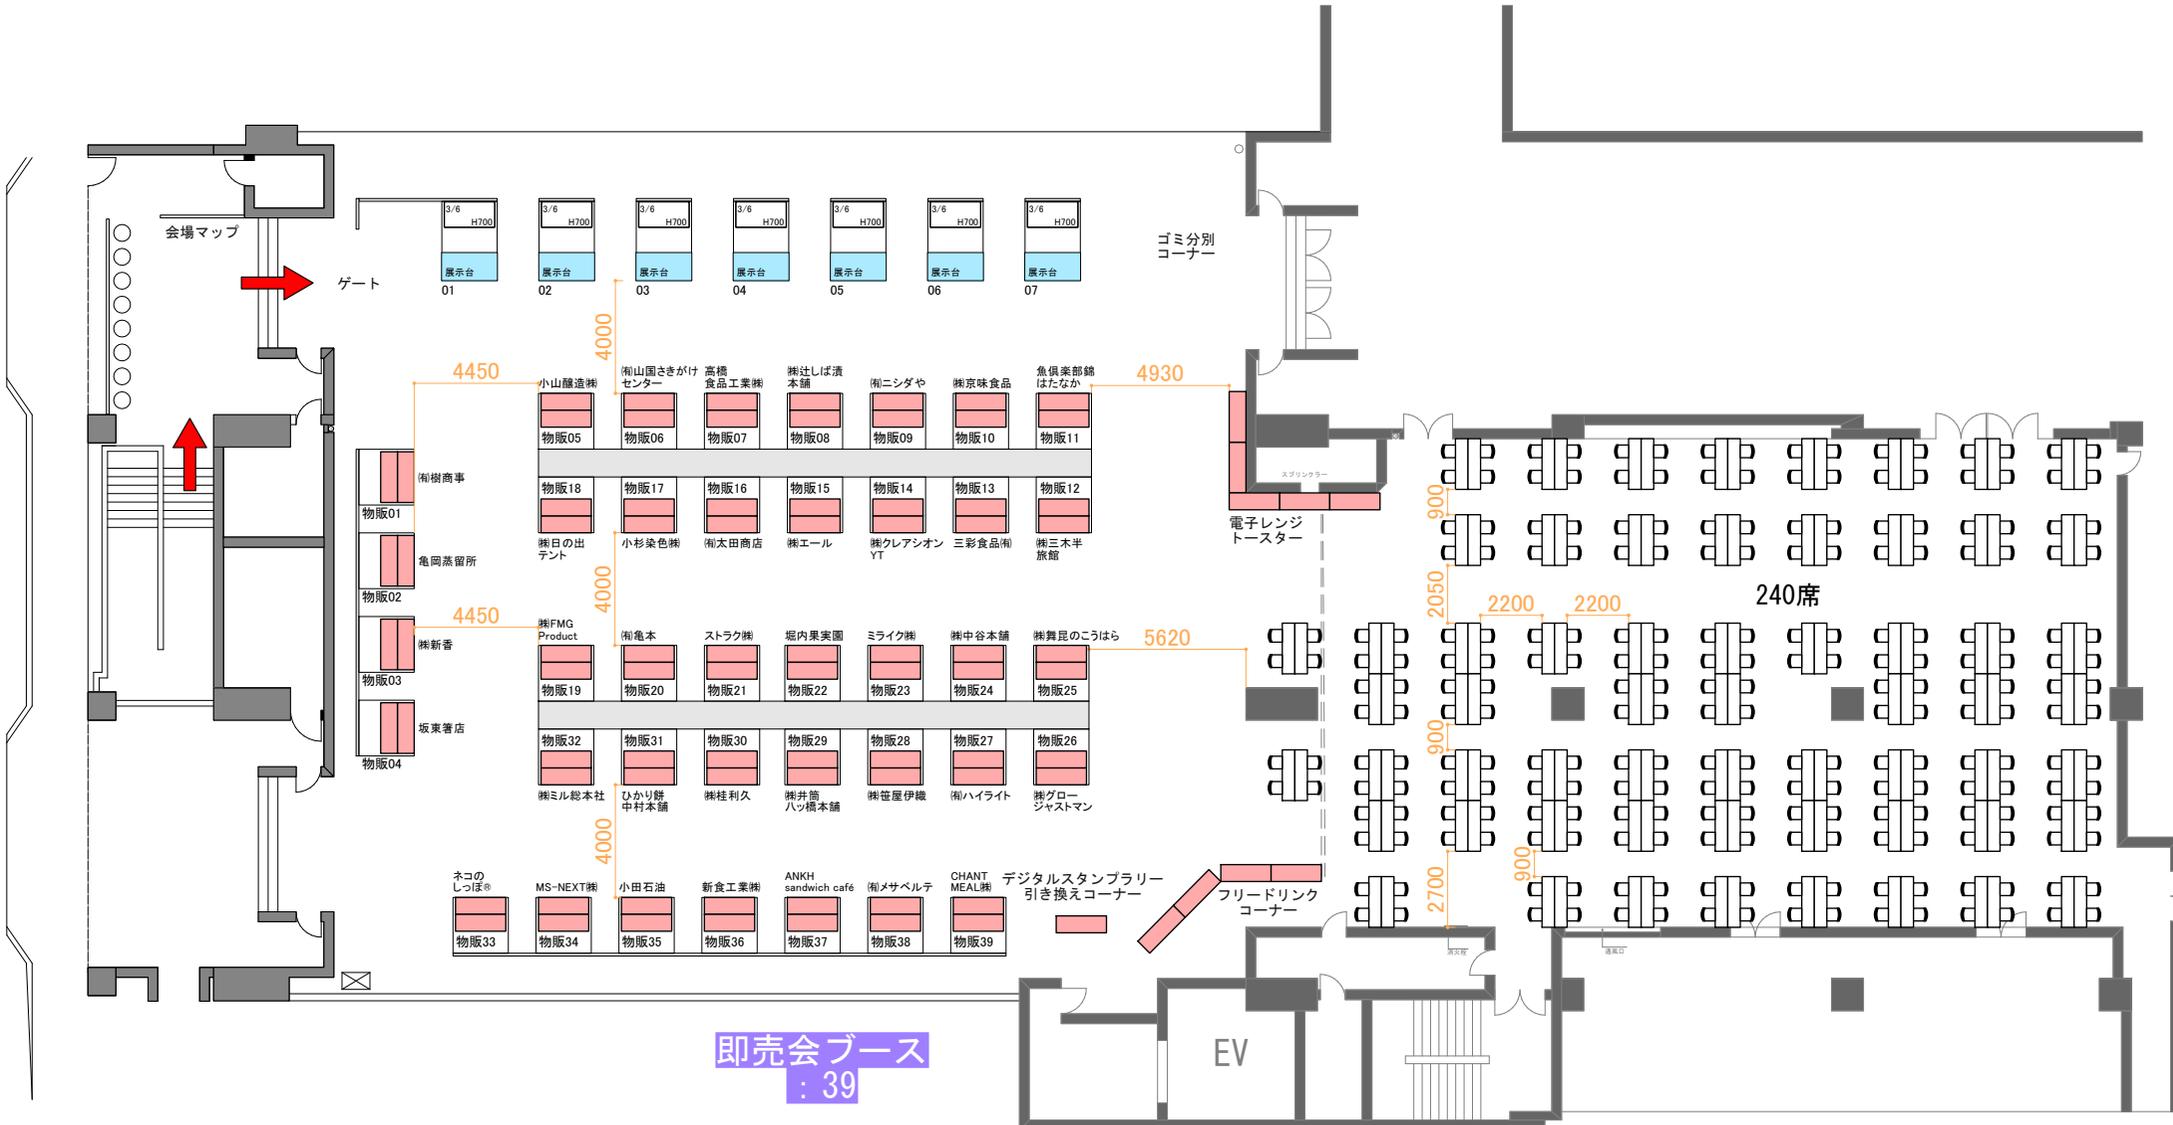

即売会ブース
: 39